



Grundriss Erdgeschoss

Projekt: Neubau Einfamilienhaus		
Bauherr:		
Architekt:		
Dateiname: H1.5 - 9.27x9.27		
Maßstab: 1 : 100	Datum: 23.02.2011	Erdgeschoss

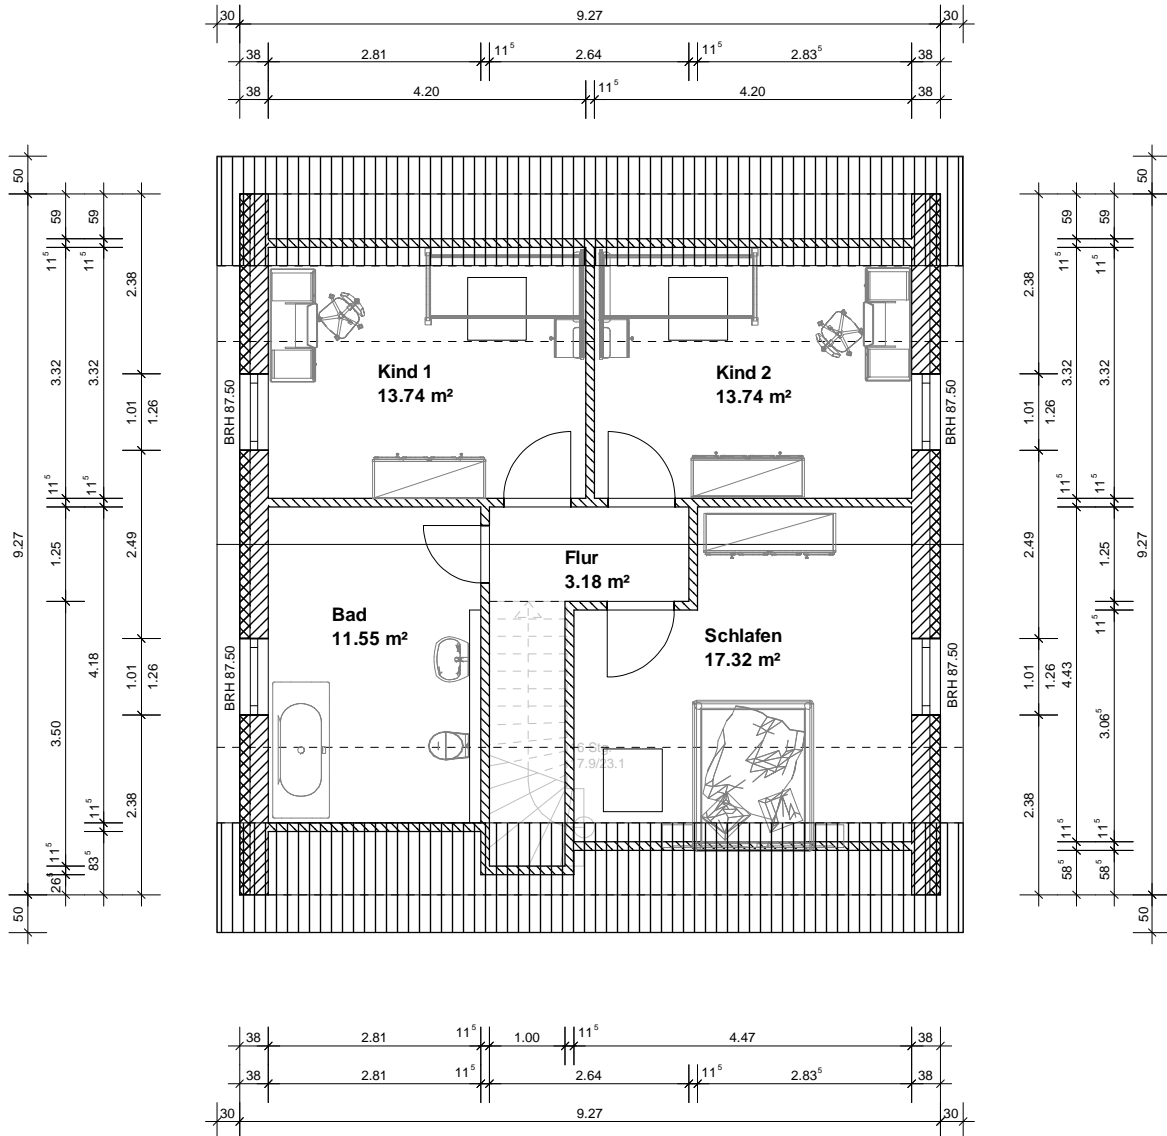



Grundriss Dachgeschoss

Projekt: Neubau Einfamilienhaus		
Bauherr:		
Architekt:		
Dateiname: H1.5 - 9.27x9.27		
Maßstab: 1 : 100	Datum: 23.02.2011	1. Dachgeschoss

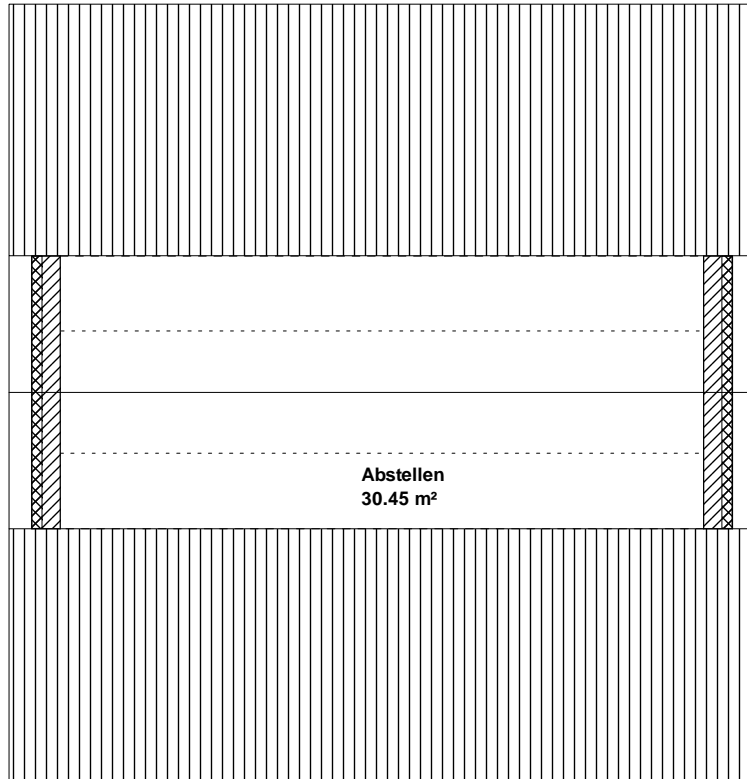


Grundriss Spitzboden

Projekt: Neubau Einfamilienhaus		
Bauherr:		
Architekt:		
Dateiname: H1.5 - 9.27x9.27		
Maßstab: 1 : 100	Datum: 23.02.2011	Spitzboden

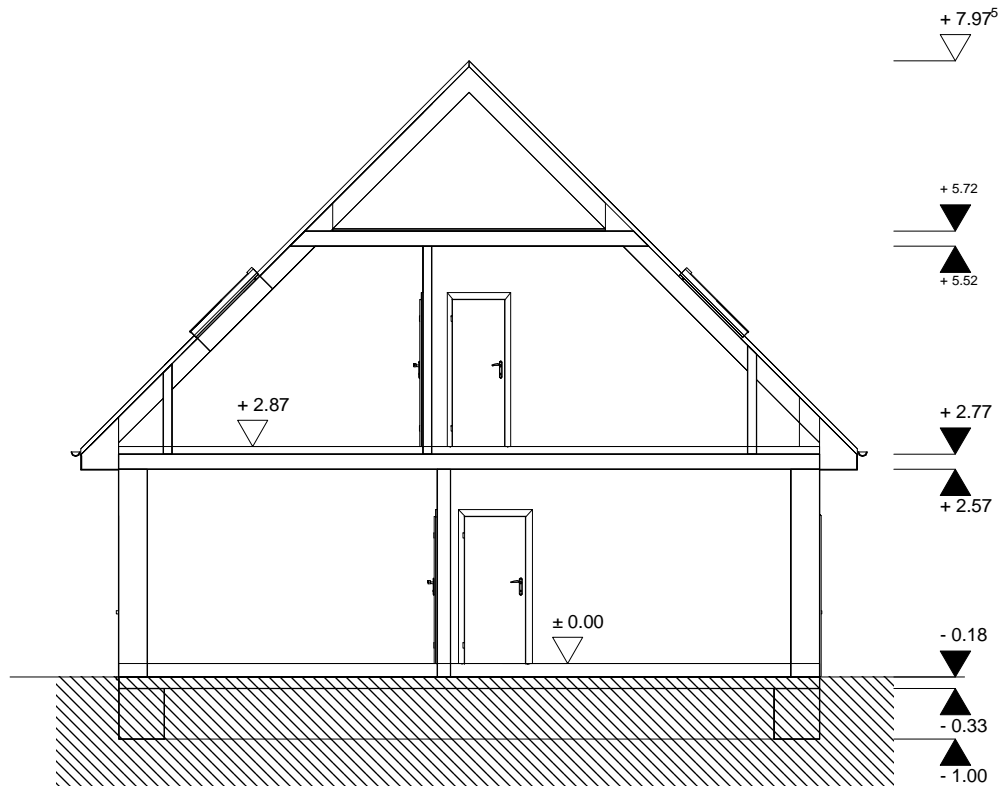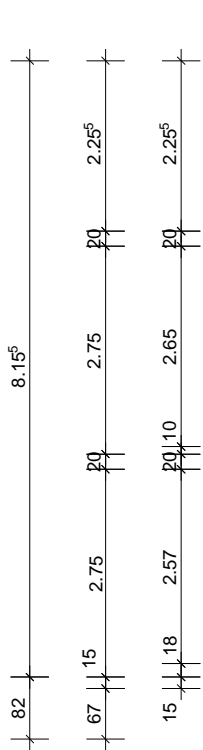


Schnitt A - A

Projekt: Neubau Einfamilienhaus		
Bauherr:		
Architekt:		
Dateiname: H1.5 - 9.27x9.27		
Maßstab: 1 : 100	Datum: 23.02.2011	Schnitt A - A

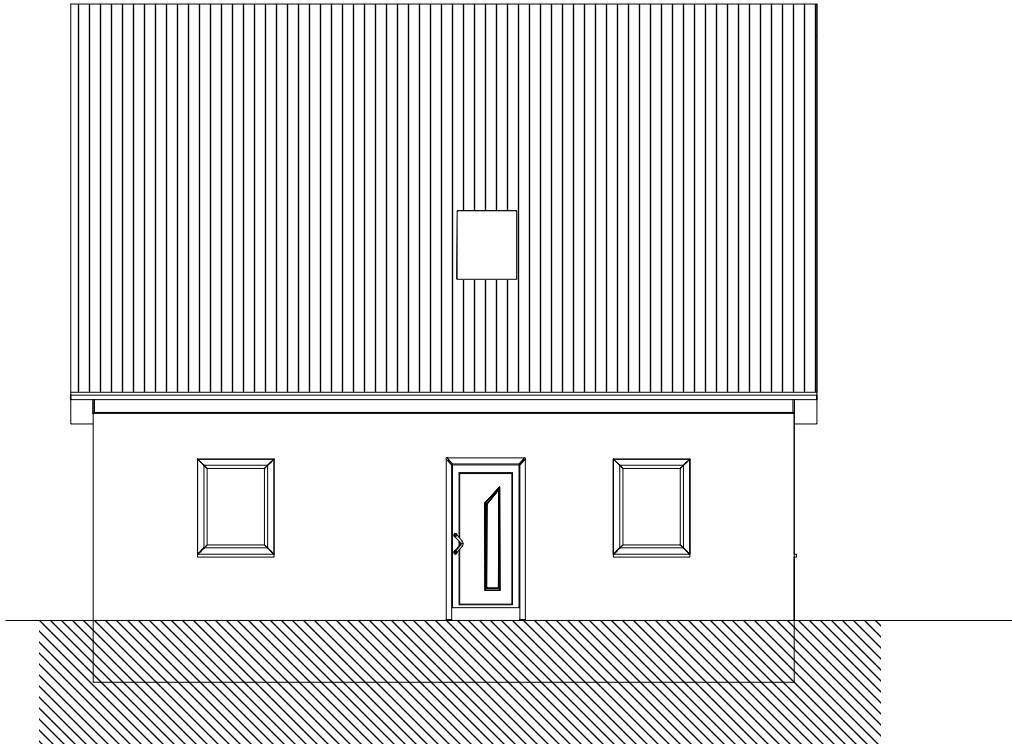

Ansicht Eingang

Projekt: Neubau Einfamilienhaus		
Bauherr:		
Architekt:		
Dateiname: H1.5 - 9.27x9.27		
Maßstab: 1 : 100	Datum: 23.02.2011	Ansicht Eingang

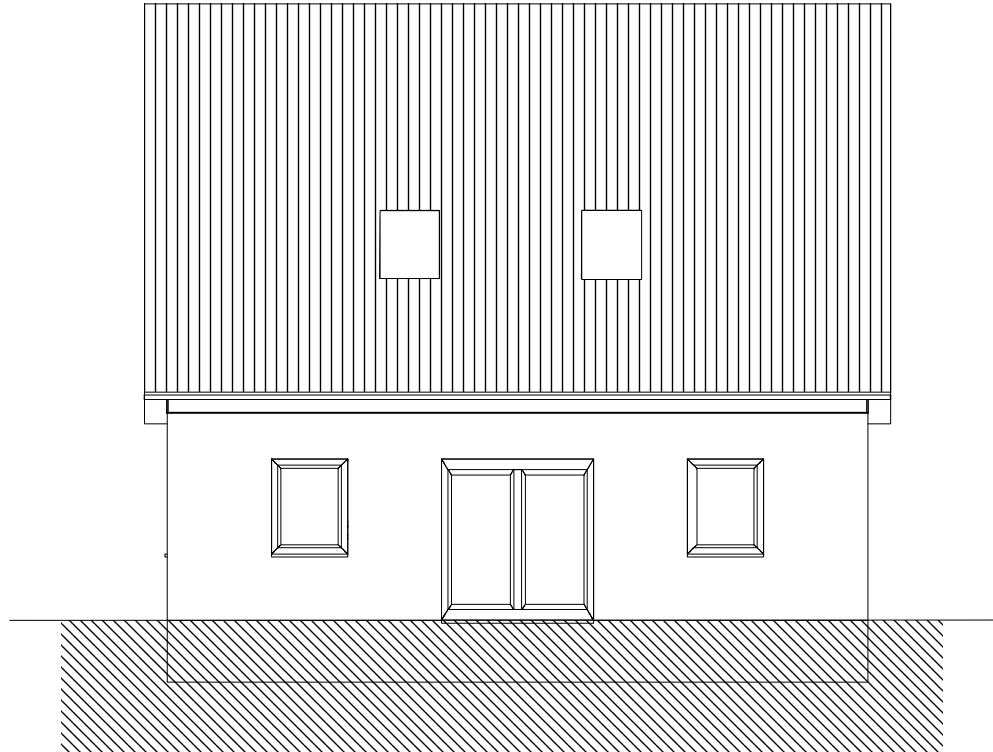

Ansicht hinten


Projekt: Neubau Einfamilienhaus

Bauherr:

Architekt:


Dateiname: H1.5 - 9.27x9.27

Maßstab: 1 : 100 Datum: 23.02.2011 Ansicht hinten

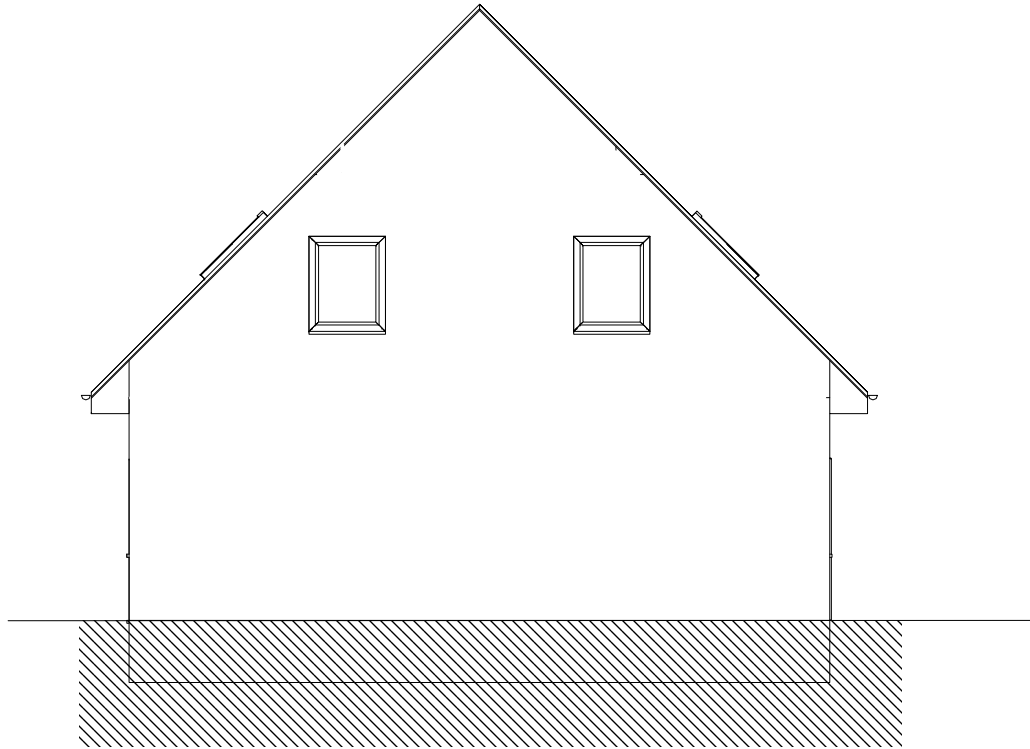

Ansicht linke Seite

Projekt: Neubau Einfamilienhaus		
Bauherr:		
Architekt:		
Dateiname: H1.5 - 9.27x9.27		
Maßstab: 1 : 100	Datum: 23.02.2011	Ansicht linke Seite

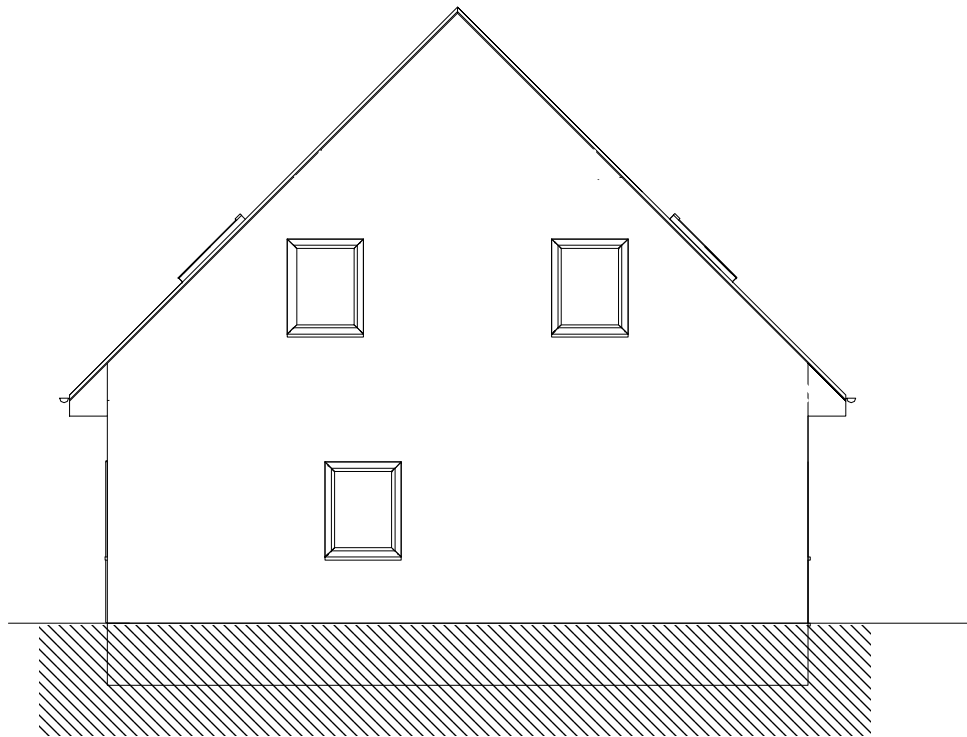

Ansicht rechte Seite

Projekt: Neubau Einfamilienhaus		
Bauherr:		
Architekt:		
Dateiname: H1.5 - 9.27x9.27		
Maßstab: 1 : 100	Datum: 23.02.2011	Ansicht rechte Seite